Zoom 1 : Schaal : 1/1000

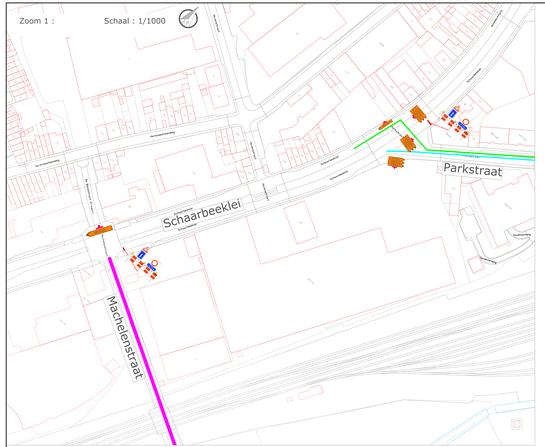

Zoom 2 : Schaal : 1/1000

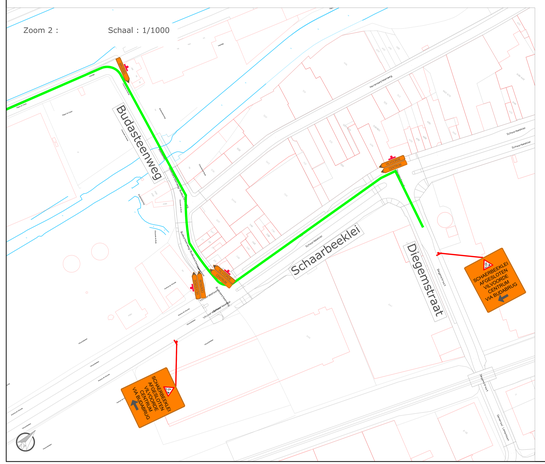

Bovenaanzicht : Schaal : 1/2000

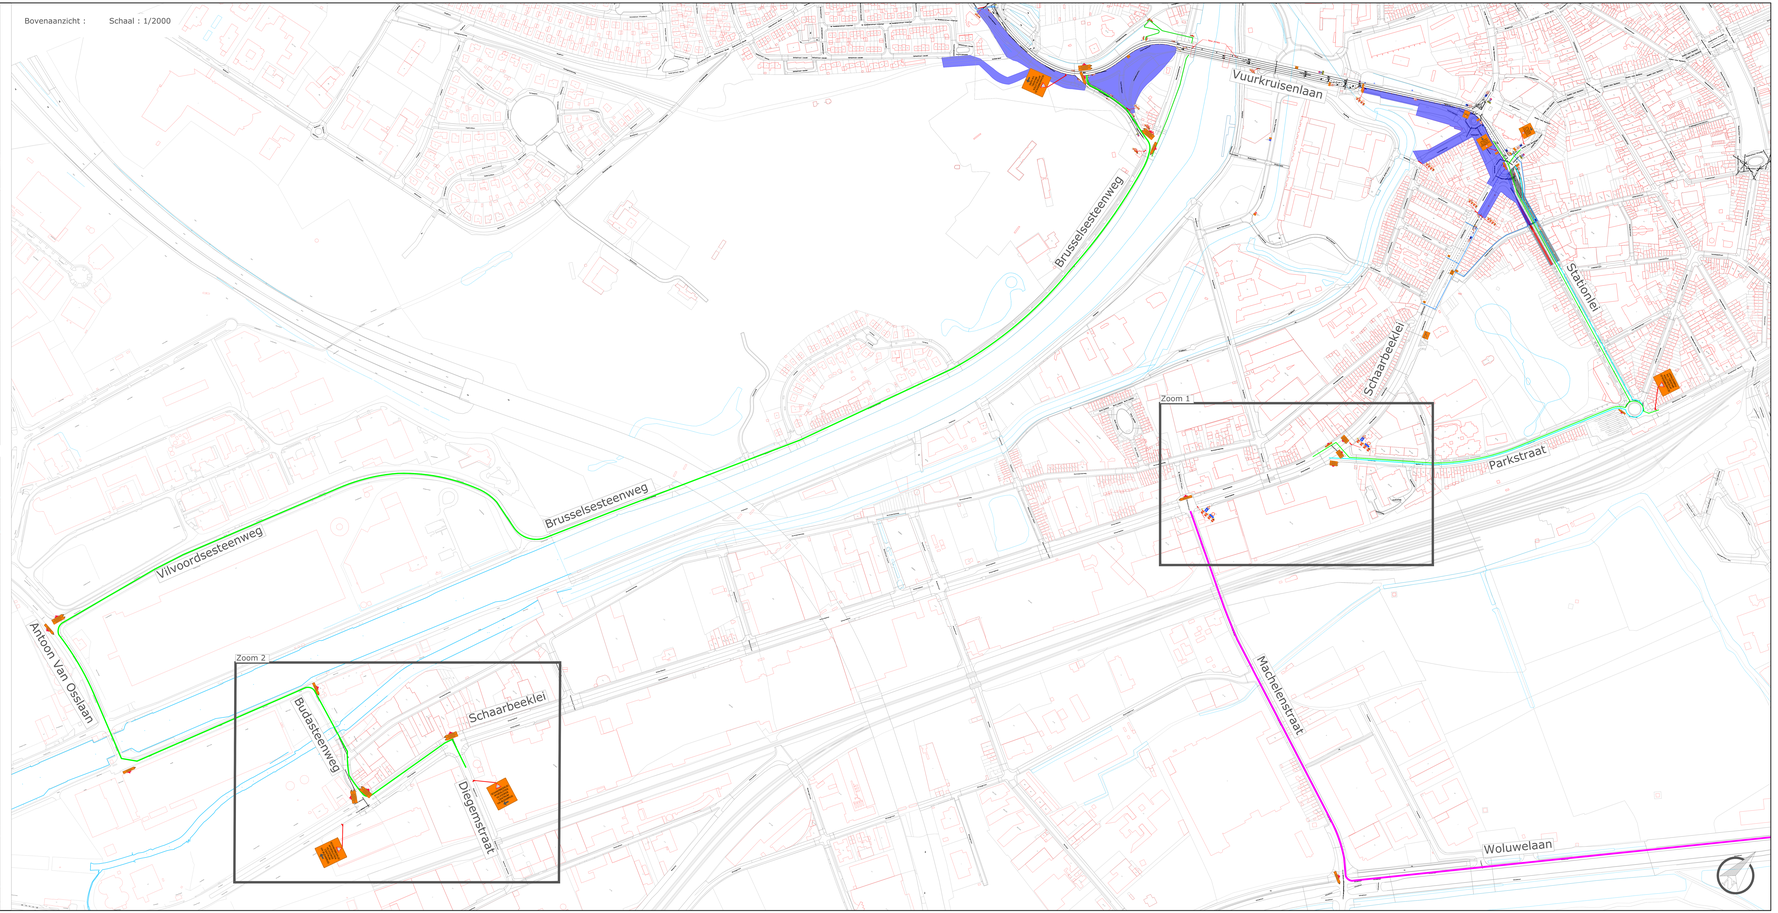

LEGENDE :

- E3 OVER WERFZONE
- WERFZONE
- OMLEIDING

SIGTRACO NV
Dennelstraat 105
B - 1980 Zemst
Tel: +32(0)15 61.63.03
Fax: +32(0)15 61.63.19
GSM: +32(0)476 86 79 88

Project / Projet

1139013 DWV Ringtrambus

Provincie / Province

Vlaams Brabant

Stad / Gemeente
Ville / Commune

Vilvoorde

Opdrachtgever / Maître de l' ouvrage

Viabuild
BUILD TO GROWTH

Viabuild
Gansbroekstraat 70
2870 Puurs-Sint-Amands
Tel: +32 3 206 25 00
Fax: +32 15 61 63 19

Titel / Titre

Signalisatieplan - AFGESLOTEN SCHAARBEEKLEI

Index	Wijziging / Modification	Datum / Date	Ontwerper / Dessinateur	Tekenaar / Verifie
A				
B				
C				
D				
E				
F				
G				

BEGRIJPELIJK | BETAALBAAR | TIJDIG | VEILIGHEID

Schaal / Echelle	Datum / Date	Datum / Date	Tegekener / Verifie	Ontwerper / Dessinateur	Plan / Dwg n°
	18/10/2022	Ontwerp / Projection Aanbesteding / Appel d'offre Definitief / Définitif		AAR	1139013_D15b